ISTITUTO COMPRENSIVO STATALE "G. NICOLINI" SCUOLA PRIMARIA "F. PETRARCA" Viale Nardini, 2 - Capranica (VT)	**Piano Terreno** **A.S. 2021/2022**	*Scala* 10 M	TAV. 1 di 2	Il RSPP - Dott. Luca Treta *Organizzazione degli spazi*

Le aule sono state organizzate considerando una distanza tra le rime buccali di 105 cm tra alunni e garantendo una distanza di 200 cm dalla seduta del docente ai banchi.
Le dimensioni assunte per i banchi sono di 70x50 cm.

LEGENDA

- Ingresso / Uscita *Per Piano Terreno*
- Ingresso / Uscita *Per Piano Primo*
- Percorso di accesso
- Percorso di deflusso

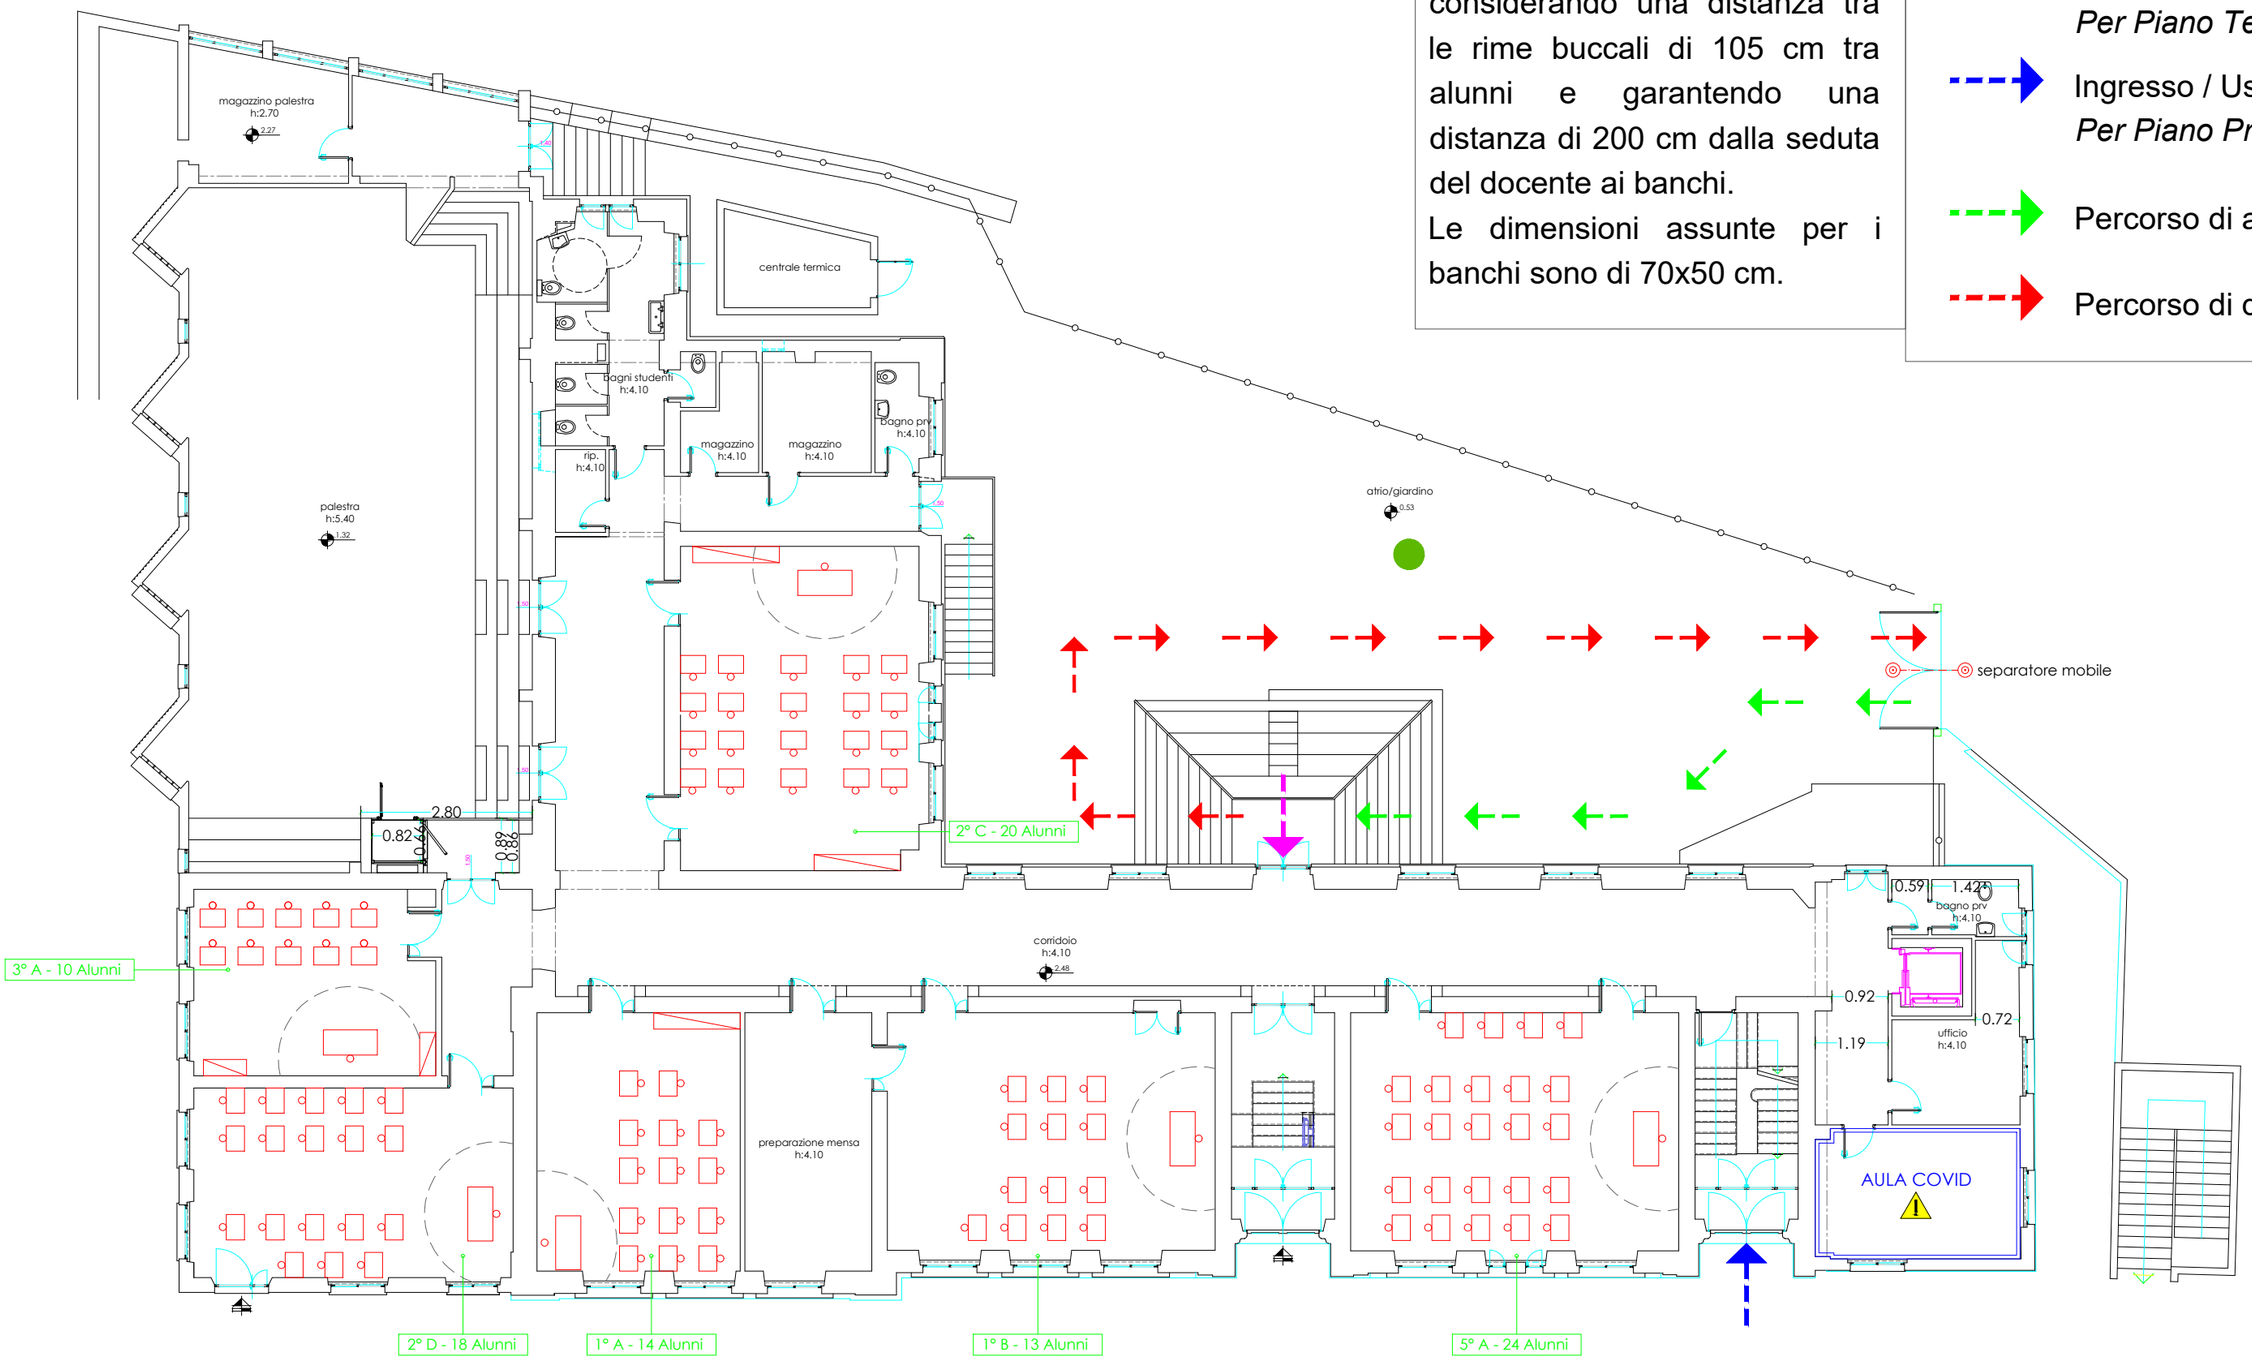

ISTITUTO COMPRENSIVO STATALE "G. NICOLINI"
SCUOLA PRIMARIA "F. PETRARCA"
Viale Nardini, 2 - Capranica (VT)

Piano Primo

A.S. 2021/2022

Scala 10 M

TAV. 2 di 2

Il RSPP - Dott. Luca Treta

Organizzazione degli spazi

Le aule sono state organizzate considerando una distanza tra le rime buccali di 105 cm tra alunni e garantendo una distanza di 200 cm dalla seduta del docente ai banchi.
Le dimensioni assunte per i banchi sono di 70x50 cm.

LEGENDA

- Ingresso / Uscita *Per Piano Terreno*
- Ingresso / Uscita *Per Piano Primo*
- Percorso di accesso
- Percorso di deflusso

Pianta Piano Primo
scala 1:100

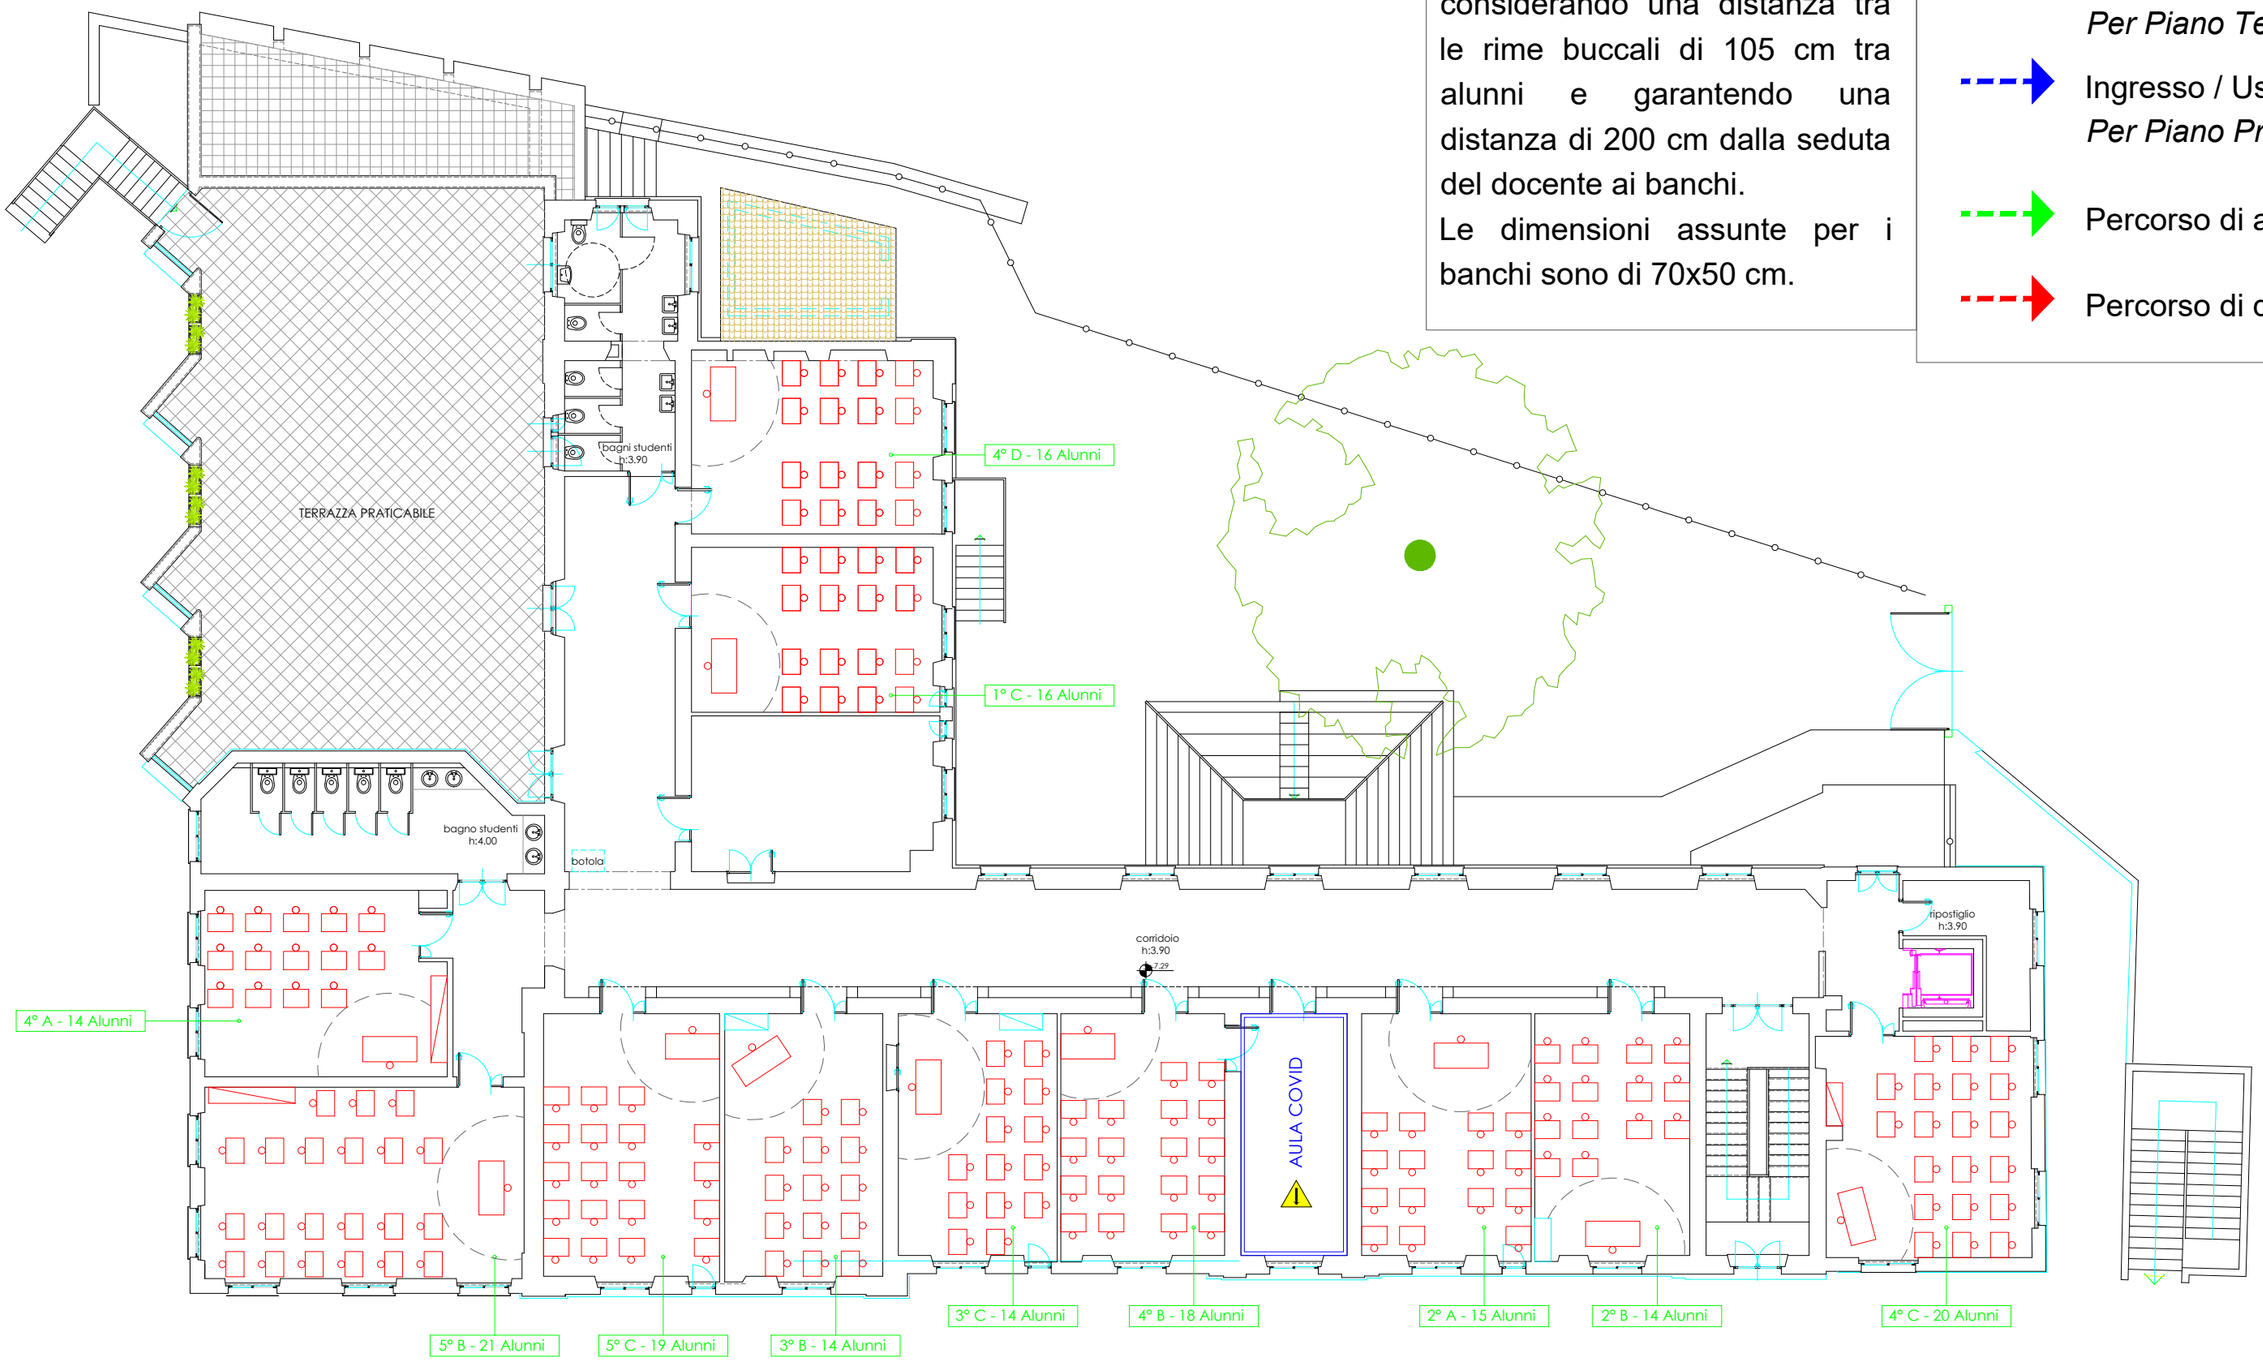

ISTITUTO COMPRENSIVO STATALE "G. NICOLINI" SCUOLA SECONDARIA DI I° GRADO "G. NICOLINI" Via L. Olivares, 2 - Capranica (VT)	**Piano Rialzato** **A.S. 2021/2022**	*Scala* 5 M	TAV. 1 di 3	Il RSPP - Dott. Luca Treta *Organizzazione degli spazi*

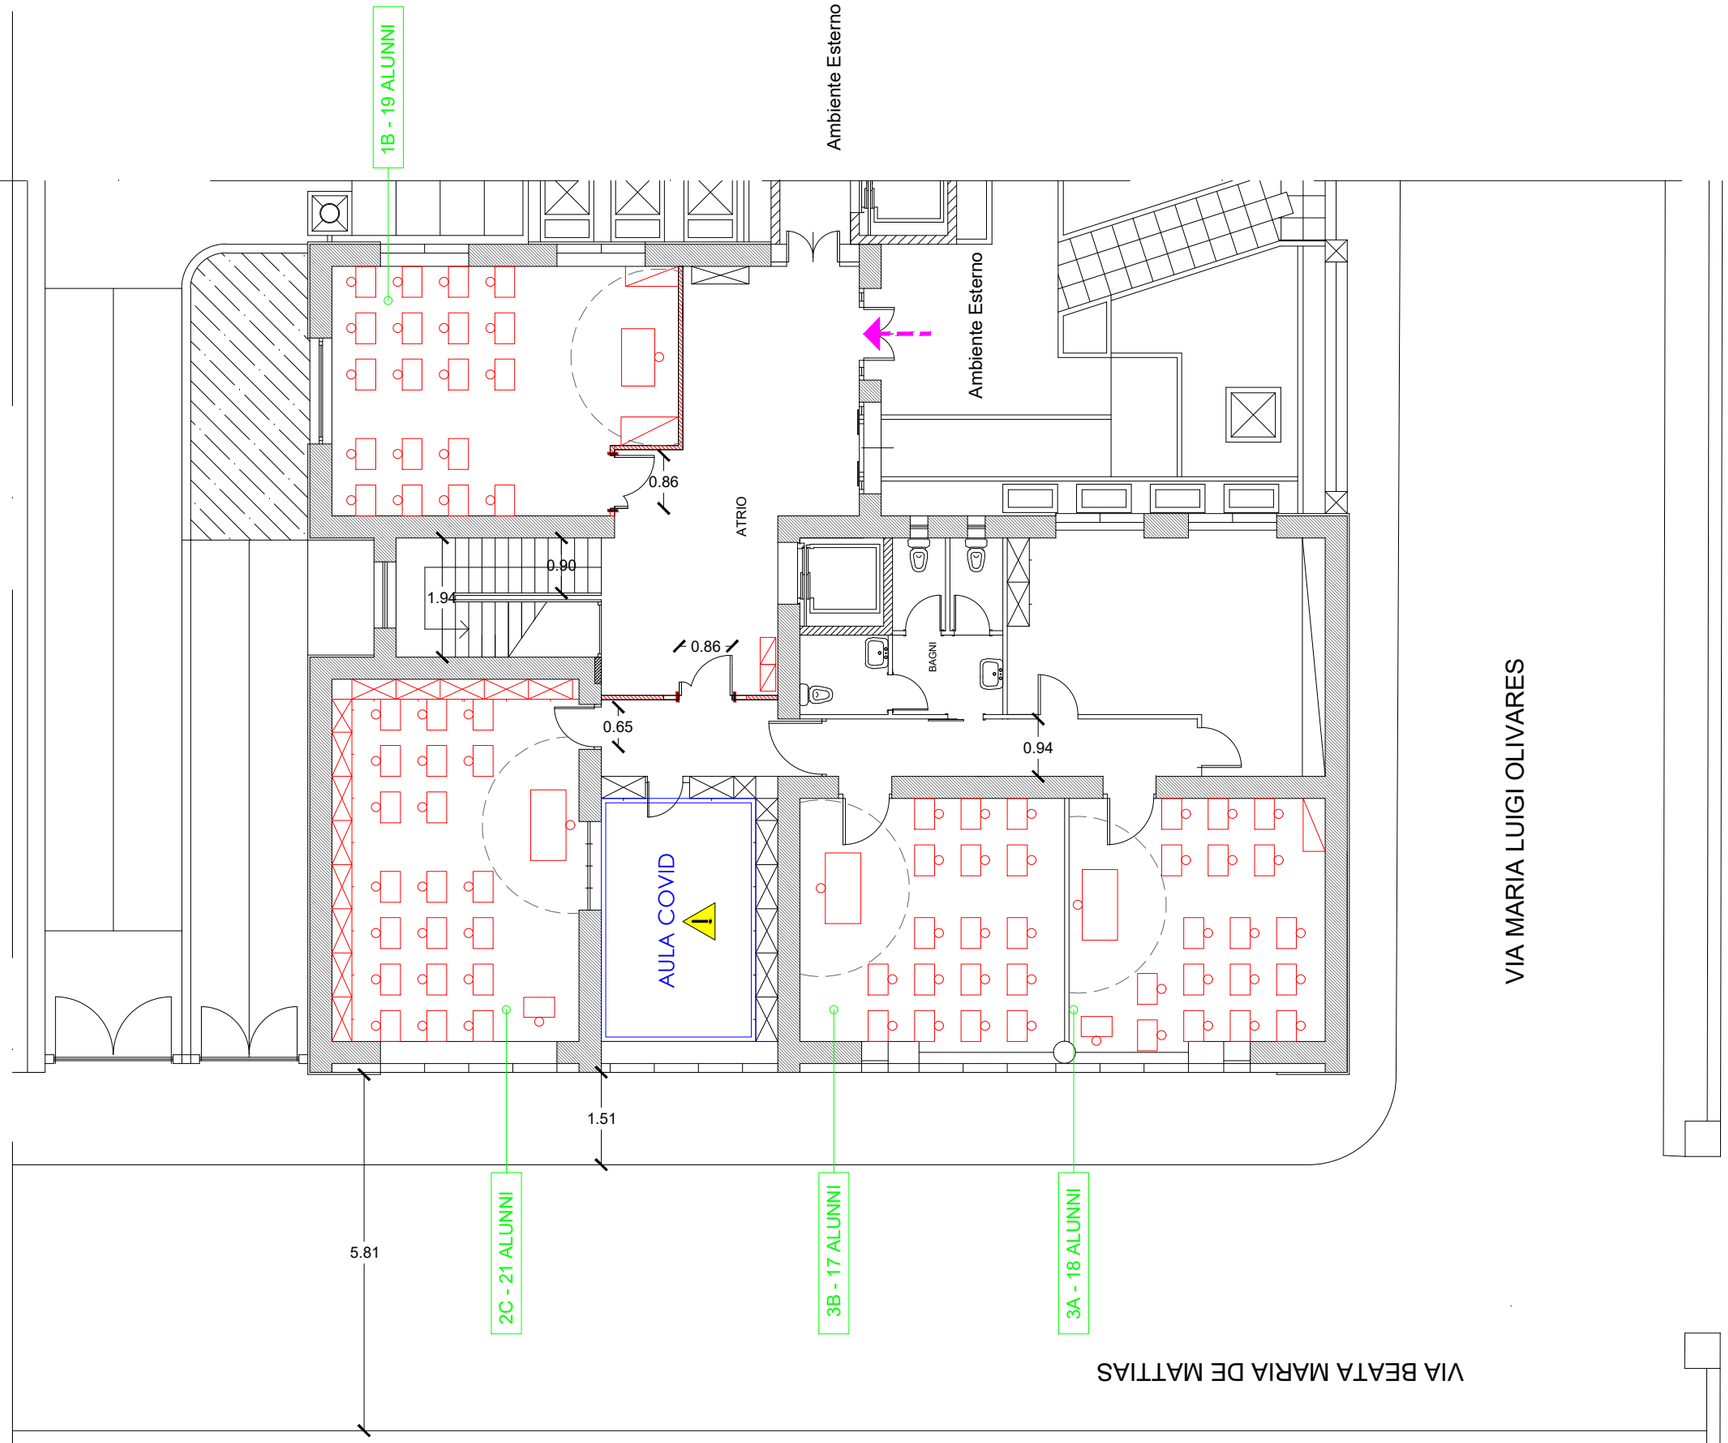

LEGENDA

- Ingresso / Uscita
- Percorso di accesso
- Percorso di deflusso

NOTE

Le aule sono state organizzate considerando una distanza tra le rime buccali di 105 cm tra alunni e garantendo una distanza di 200 cm dalla seduta del docente ai banchi.
Le dimensioni assunte per i banchi sono di 70x45 cm.

ISTITUTO COMPRENSIVO STATALE "G. NICOLINI" SCUOLA SECONDARIA DI I° GRADO "G. NICOLINI" Via L. Olivares, 2 - Capranica (VT)	**Piano Primo** **A.S. 2021/2022**	*Scala* 5 M	TAV. 2 di 3	Il RSPP - Dott. Luca Treta *Organizzazione degli spazi*

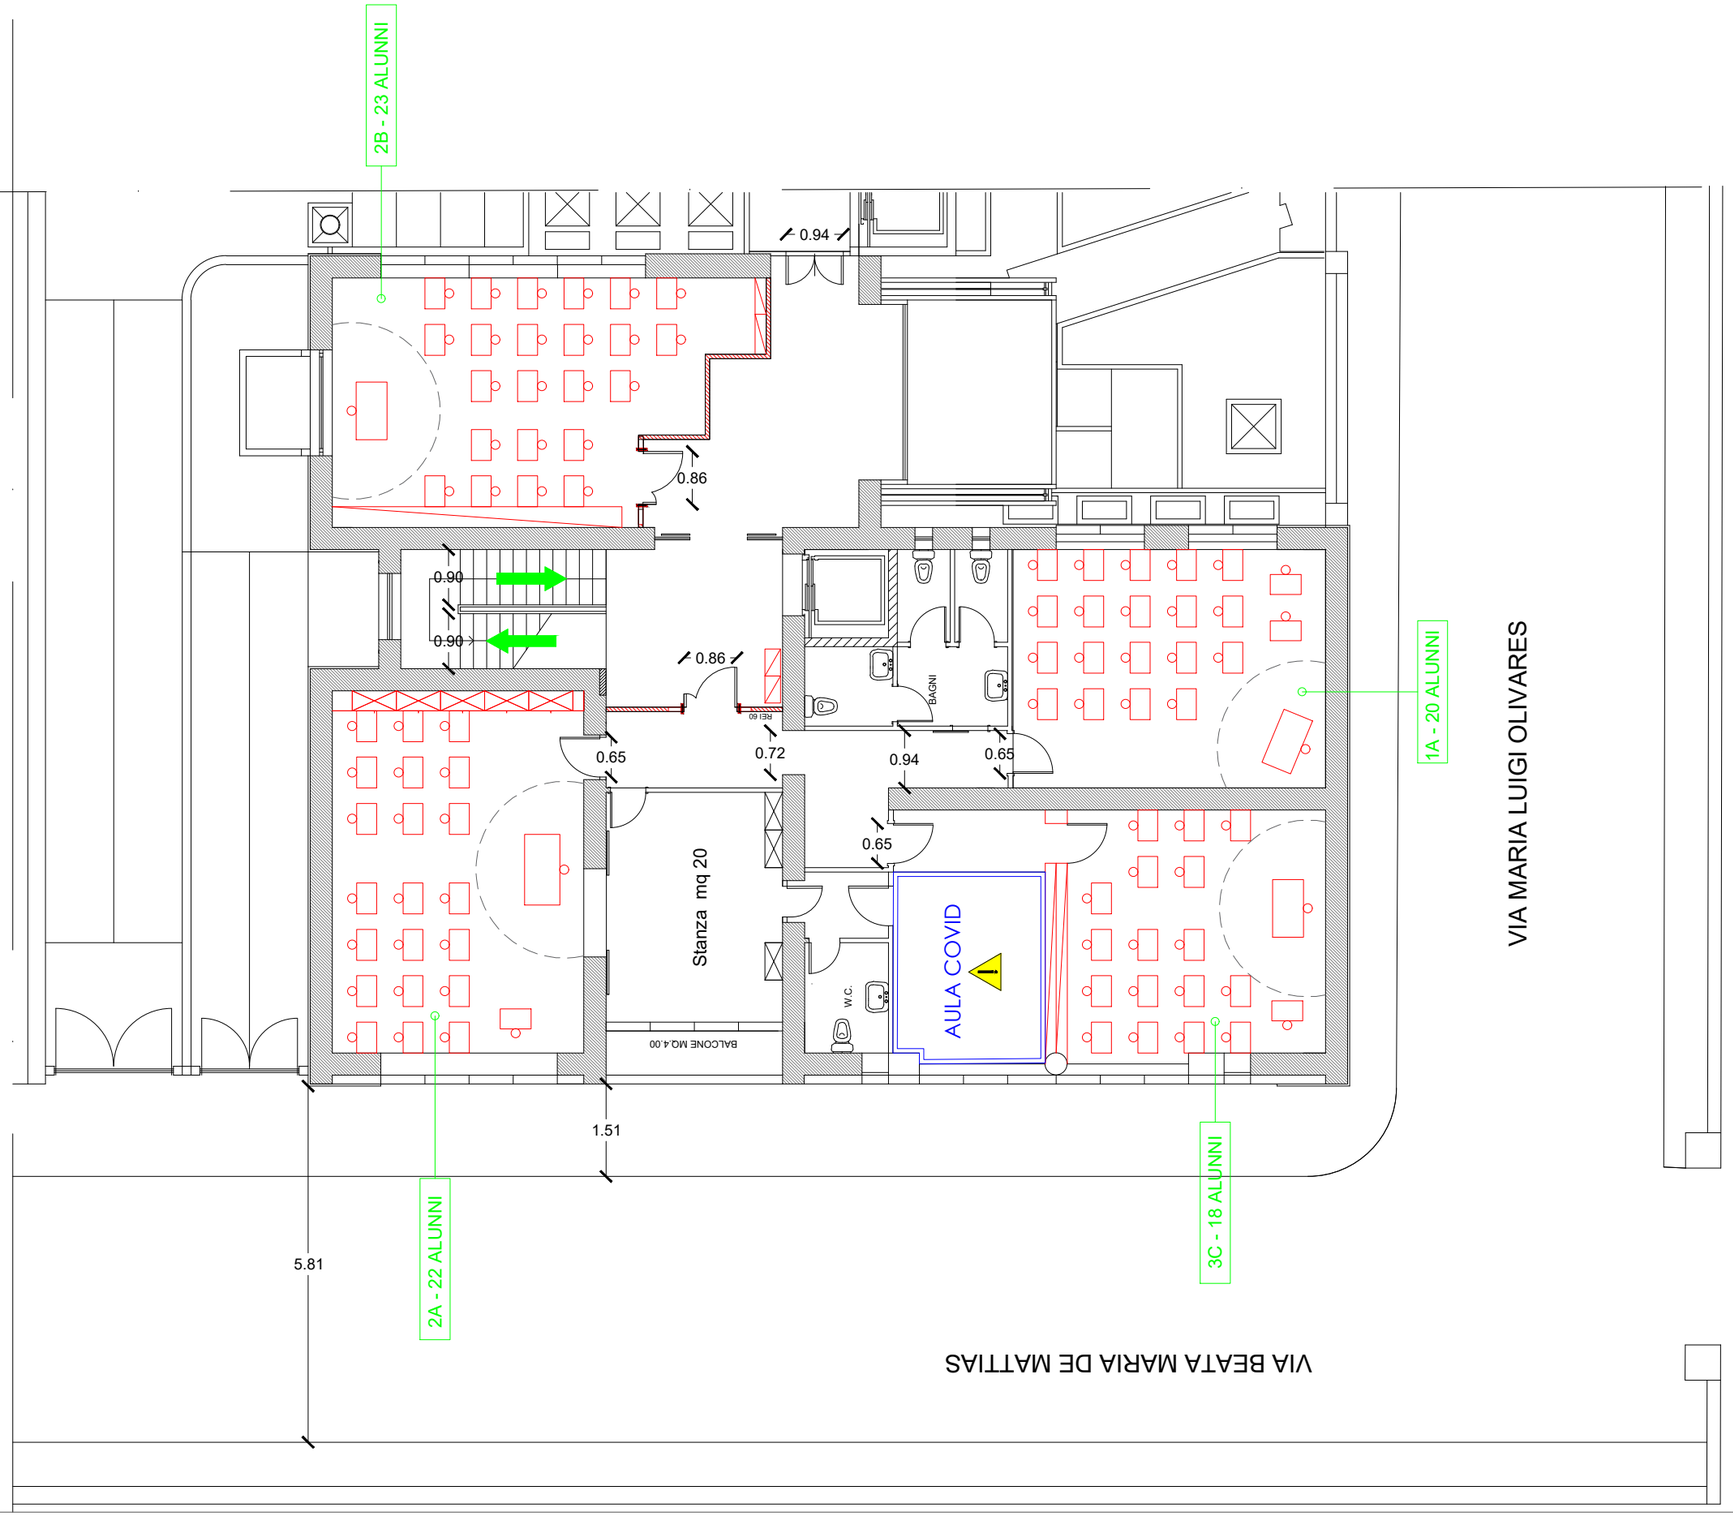

LEGENDA

- Ingresso / Uscita
- Percorso di accesso
- Percorso di deflusso

NOTE

Le aule sono state organizzate considerando una distanza tra le rime buccali di 105 cm tra alunni e garantendo una distanza di 200 cm dalla seduta del docente ai banchi.
Le dimensioni assunte per i banchi sono di 70x45 cm.

ISTITUTO COMPRENSIVO STATALE "G. NICOLINI" SCUOLA SECONDARIA DI I° GRADO "G. NICOLINI" Via L. Olivares, 2 - Capranica (VT)	**Piano Secondo** **A.S. 2021/2022**	*Scala* 5 M	TAV. 3 di 3	Il RSPP - Dott. Luca Treta *Organizzazione degli spazi*

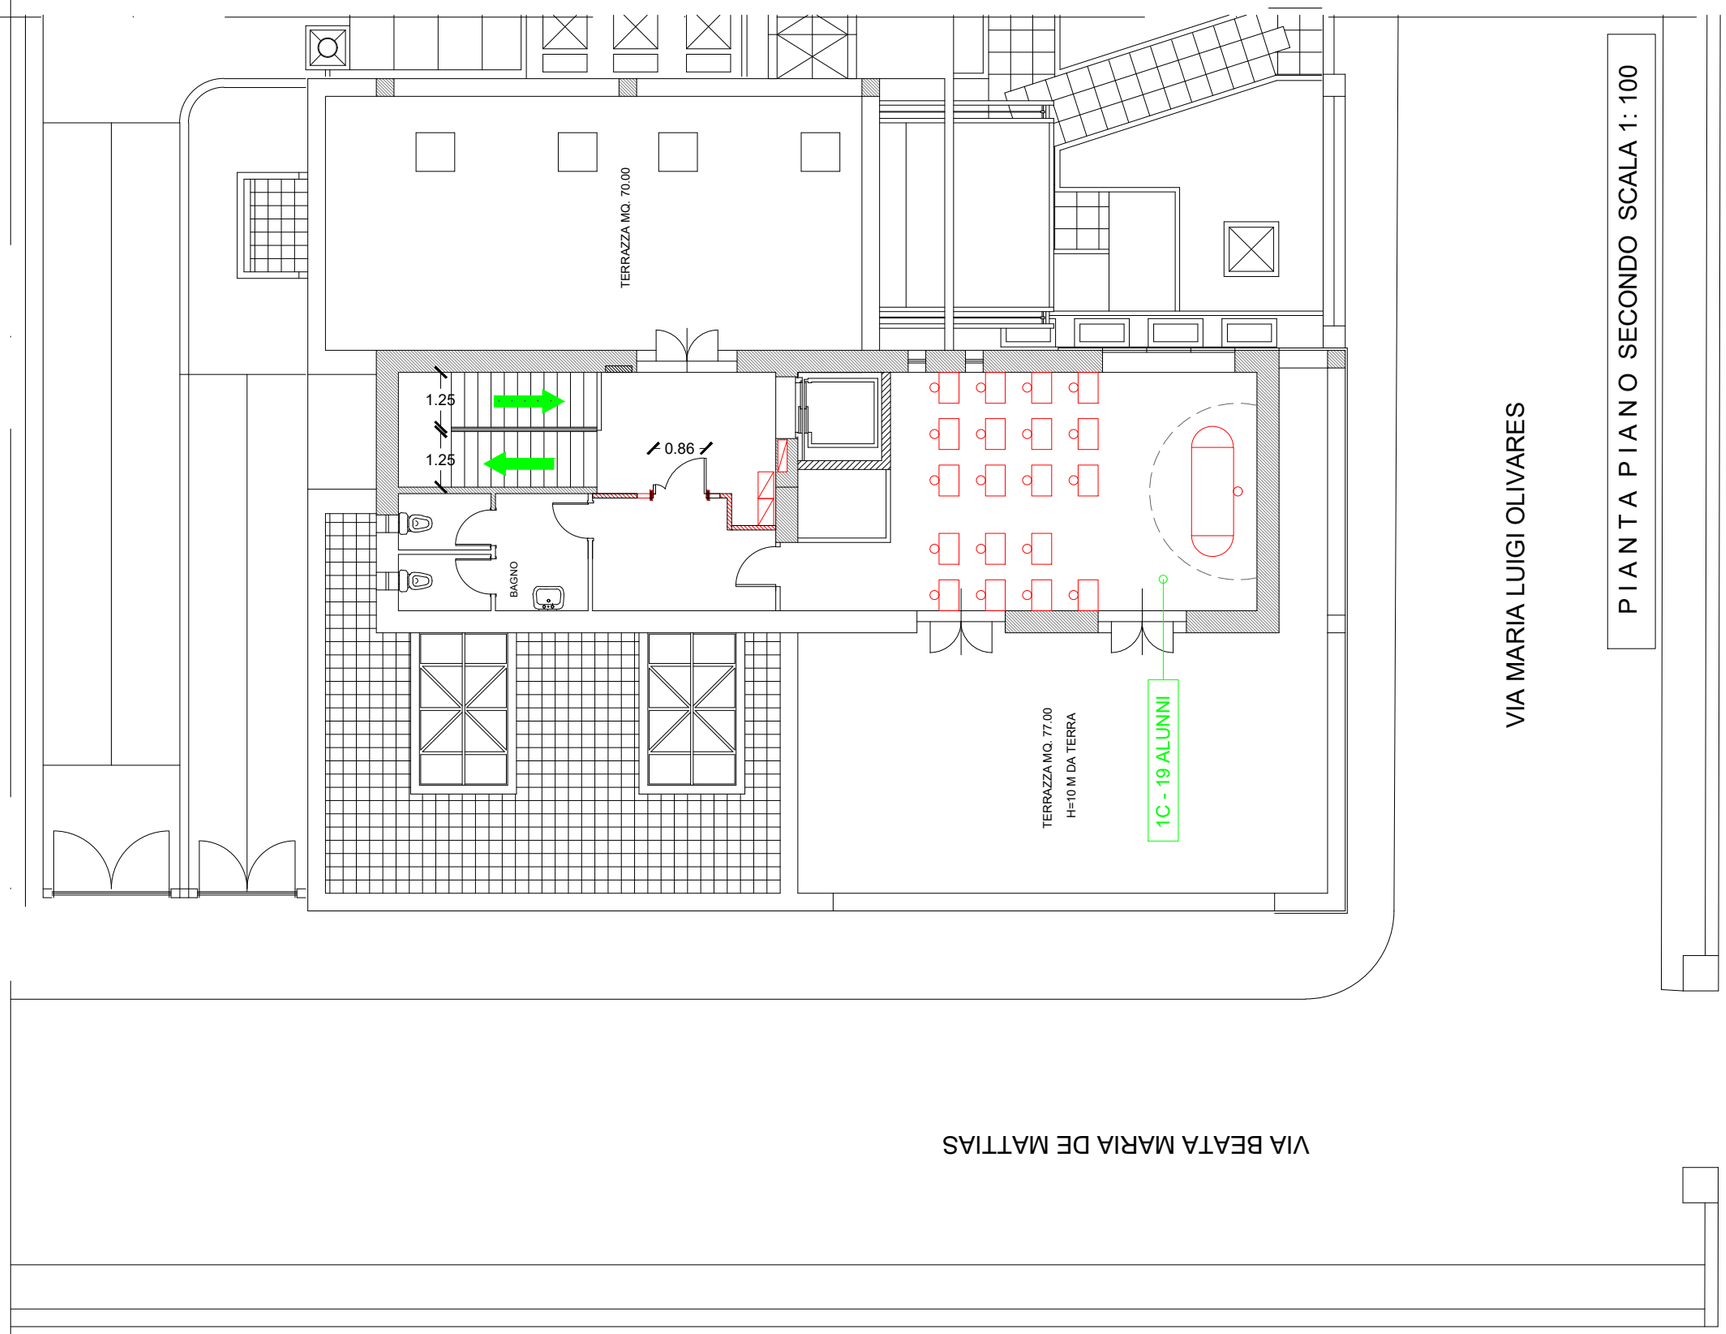

LEGENDA

- Ingresso / Uscita
- Percorso di accesso
- Percorso di deflusso

NOTE

Le aule sono state organizzate considerando una distanza tra le rime buccali di 105 cm tra alunni e garantendo una distanza di 200 cm dalla seduta del docente ai banchi.
Le dimensioni assunte per i banchi sono di 70x45 cm.

ISTITUTO COMPRENSIVO STATALE "G. NICOLINI"
SCUOLA PRIMARIA "D. ALIGHIERI" e SECONDARIA DI I° GRADO "M. e G. ALBERTI"
Via Padre G. Lucidi - Vejano (VT)

Scala 10 M

TAV.	Il RSPP - Dott. Luca Treta
1 di 2	*Organizzazione degli spazi*

Piano Terreno

A.S. 2021/2022

LEGENDA

- Ingresso / Uscita *Scuola Primaria*
- Ingresso / Uscita *Scuola Secondaria I°*
- Uscita da Aula Covid
- Percorso di accesso
- Percorso di deflusso

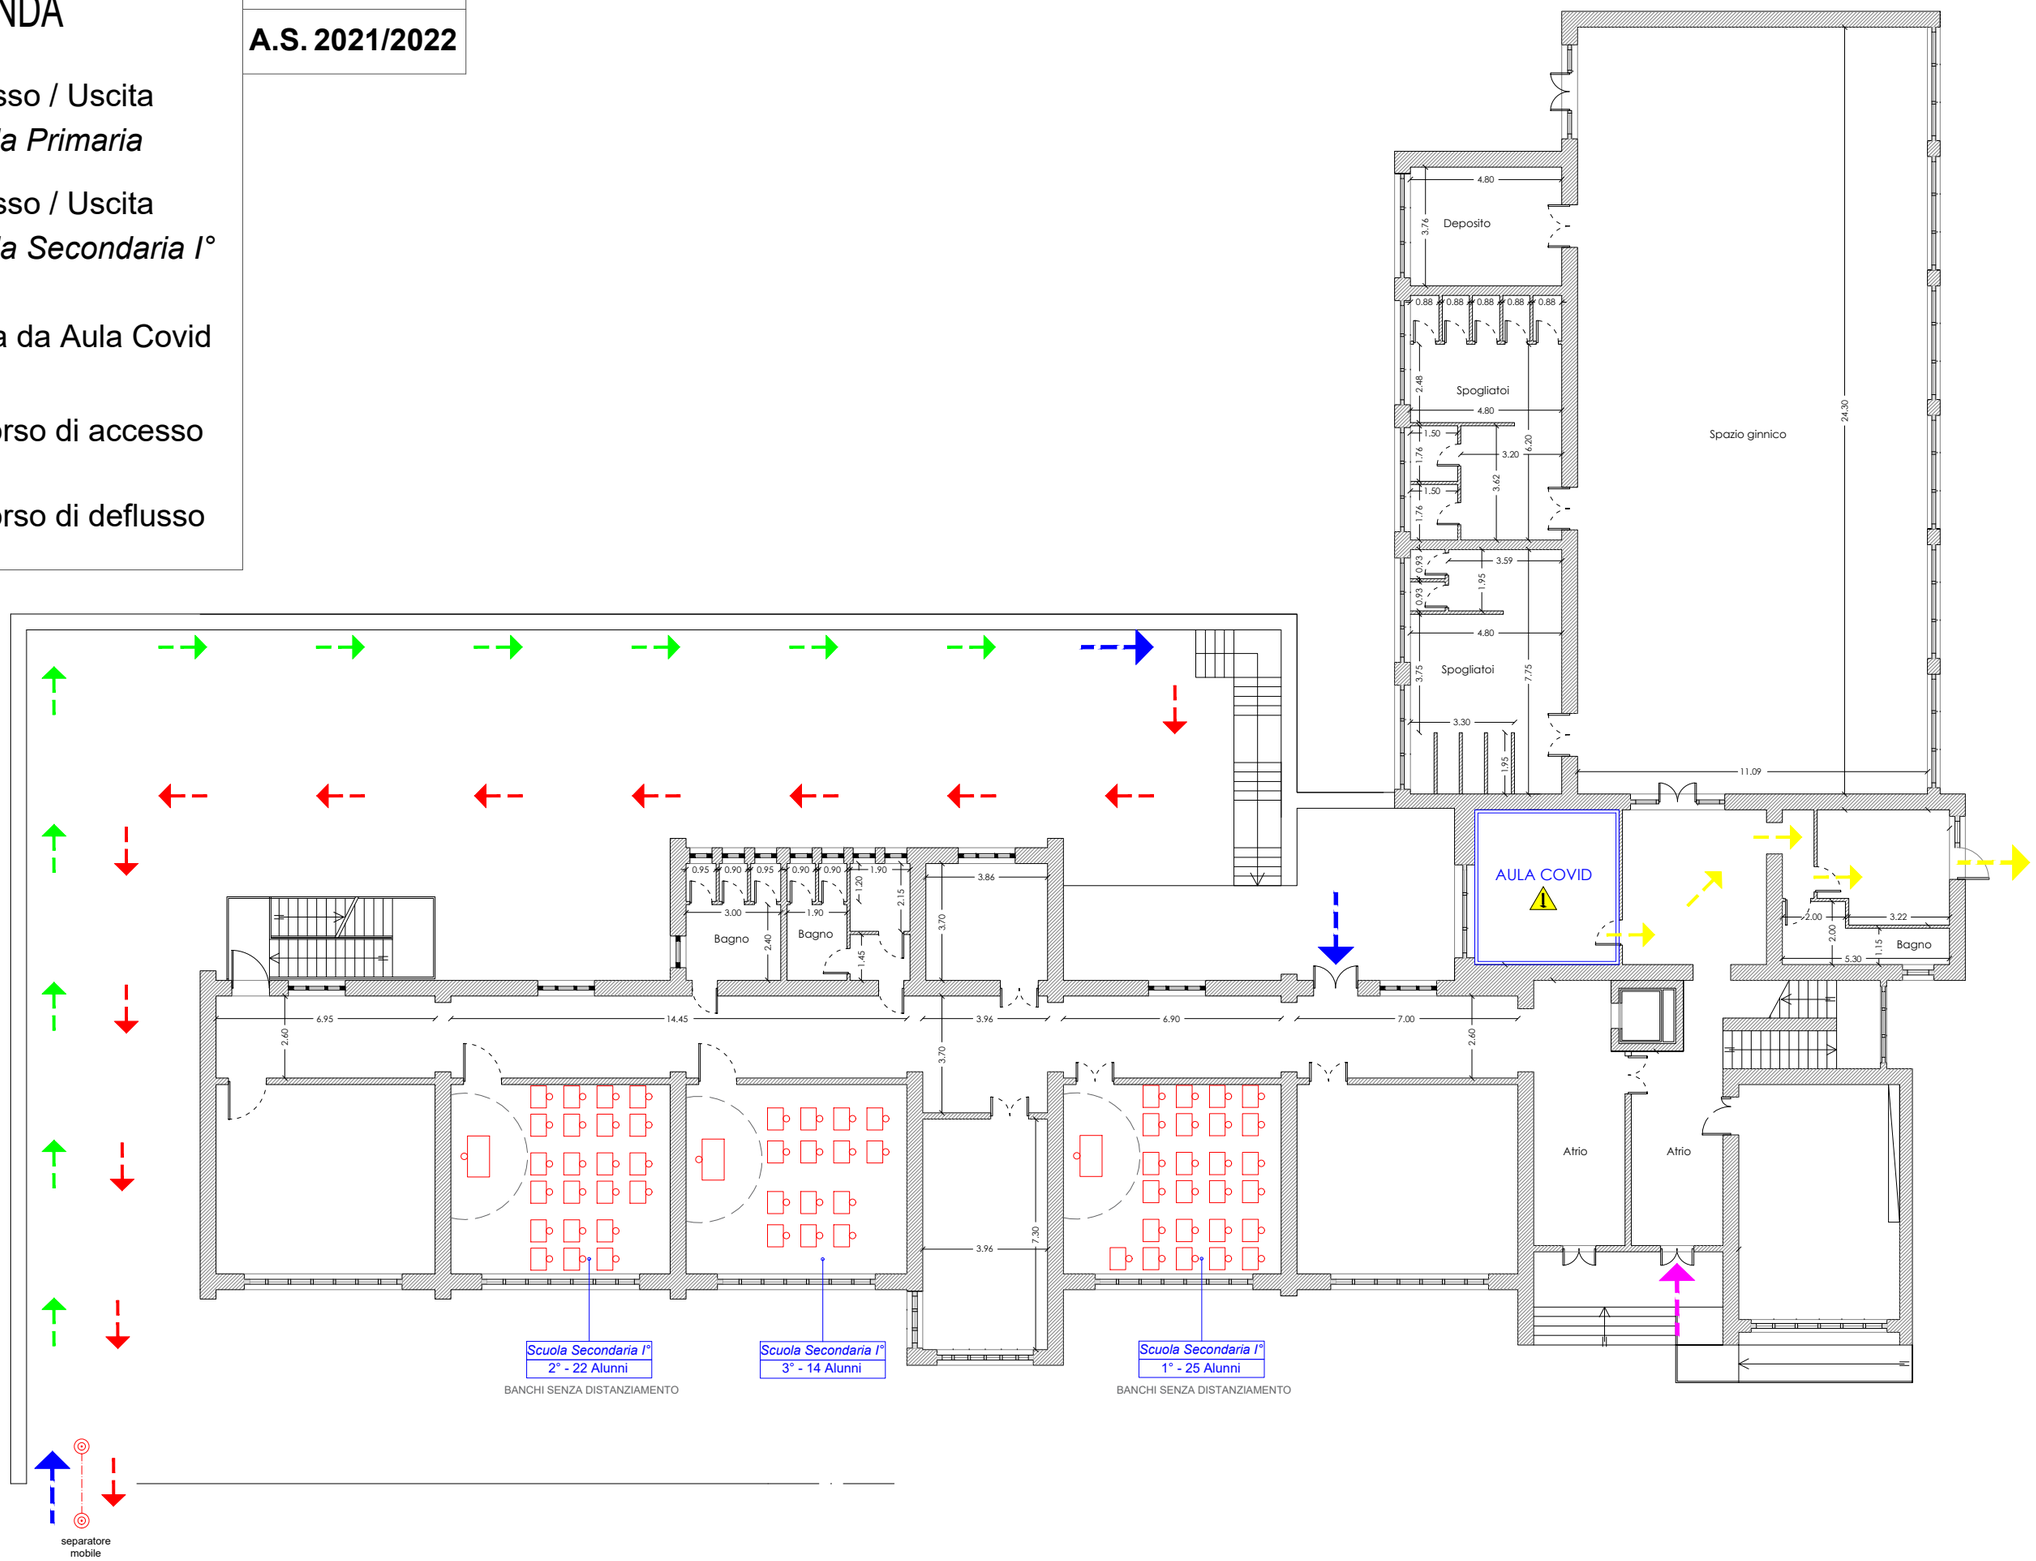

ISTITUTO COMPRENSIVO STATALE "G. NICOLINI"
SCUOLA PRIMARIA "D. ALIGHIERI" e SECONDARIA DI I° GRADO "M. e G. ALBERTI"
Via Padre G. Lucidi - Vejano (VT)

Scala 10 M

TAV.	Il RSPP - Dott. Luca Treta
2 di 2	*Organizzazione degli spazi*

LEGENDA

- Ingresso / Uscita *Scuola Primaria*
- Ingresso / Uscita *Scuola Secondaria I°*
- Percorso di accesso
- Percorso di deflusso

Piano Primo
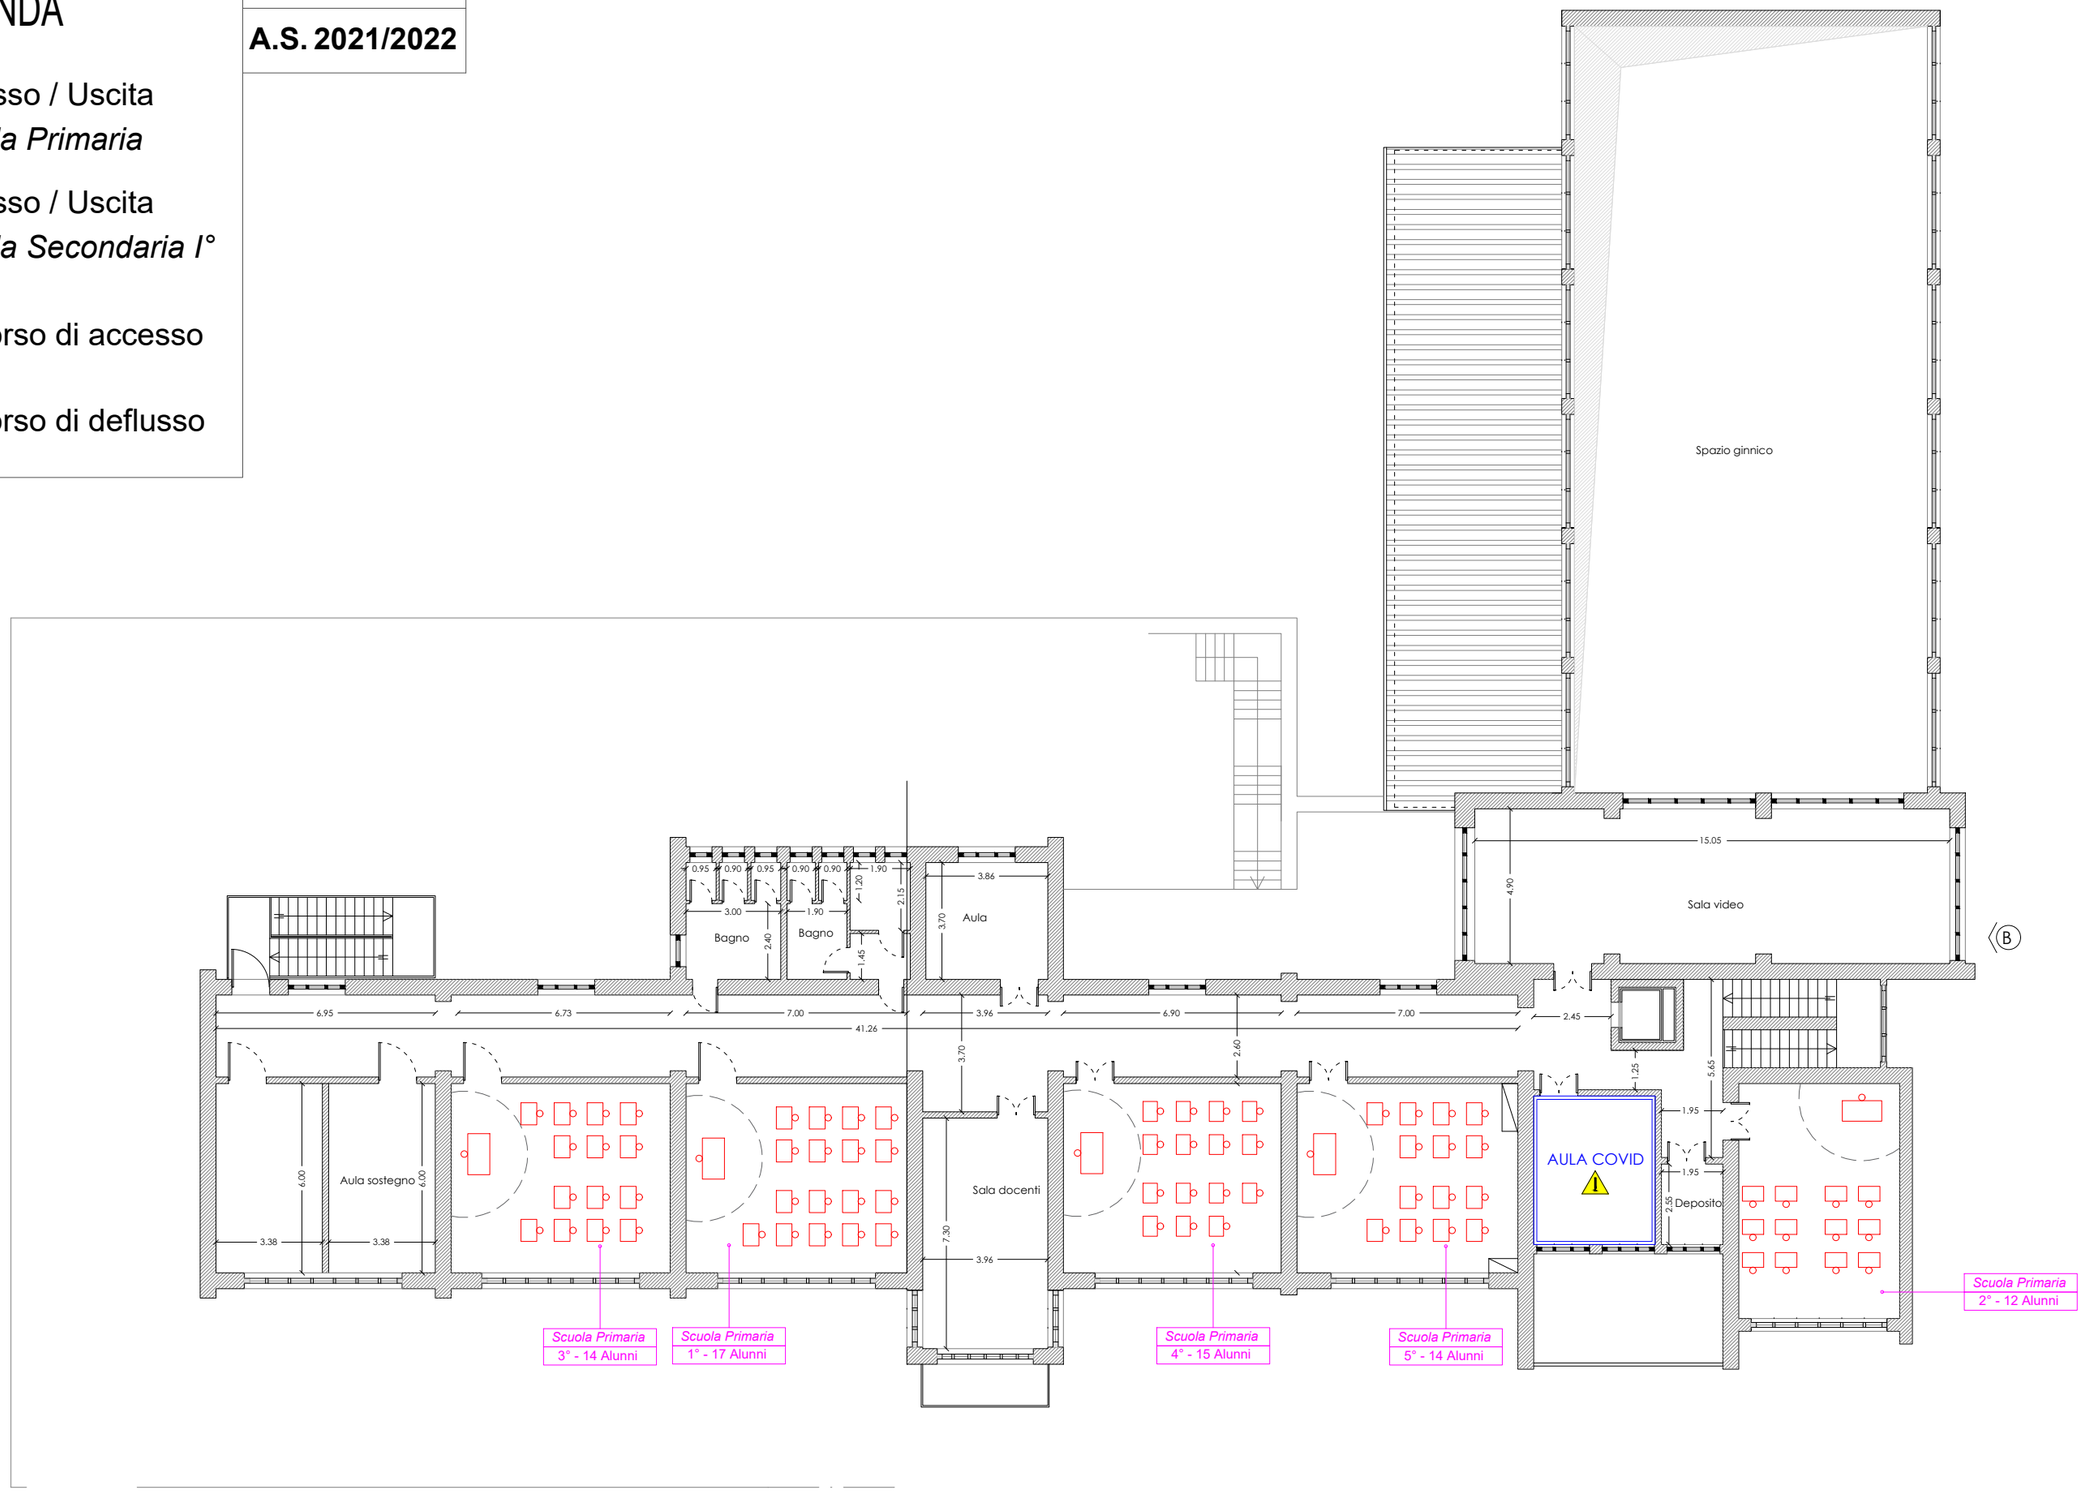
A.S. 2021/2022